


RG

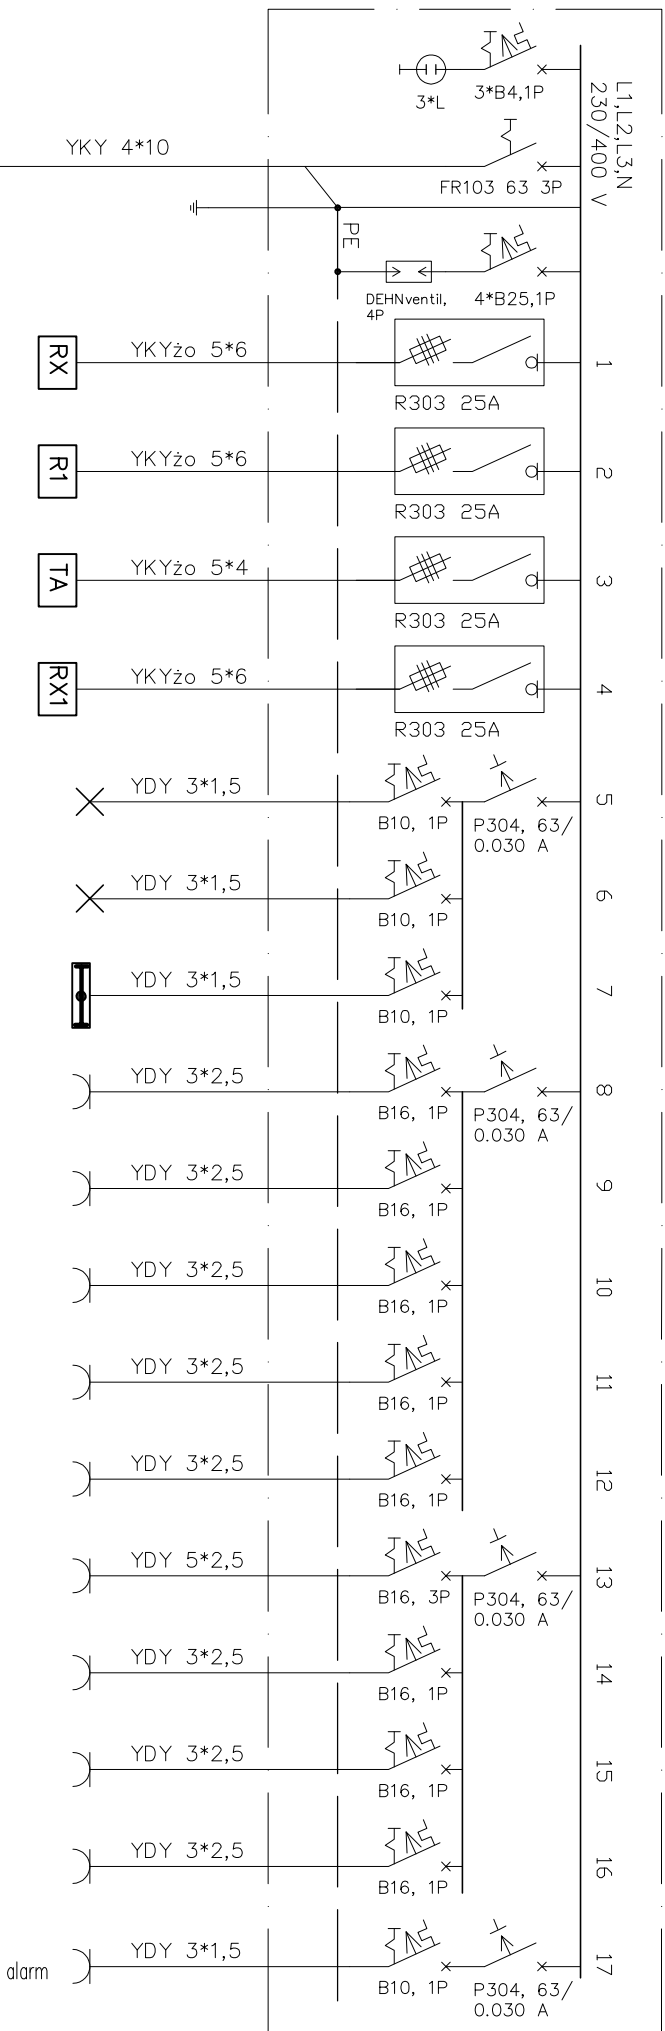

ZAS. Z istn. ZK

INSTALACJA ELEKTR. W UKŁADZIE TN-C-S

DDDATKOWA DCHRONA DD PORAZEN PRĄDEM ELEKTR.
SAMODZYNNE SZYBKIE WYŁĄCZENIE NAPIĘCIA
W POMIESZCZENIACH Z WANNĄ, LUB MATRYSKIEM, KOTŁOWNI POŁĄCZENIA WYGRZAWACZE

INWESTOR:	GMINA BOLESŁAW UL. GŁÓWNA 58, 32-329 BOLESŁAW		
OBIEKT:	DWOREK W KRZYKAWCE UL. STAROWIEJSKA 2, KRZYKAWKA 32-329 BOLESŁAW, dz. nr ewd. 6/16		
ZAKRES:	REMONT INSTALACJI ELEKTRYCZNEJ PARTERU I PIWNIC ORAZ INST. ODGROMOWEJ	SKALA: %	FAZA: PB
TREŚĆ RYS:	SCHEMAT IDEOWY INSTALACJI ELEKTRYCZNEJ PARTERU - ROZDZ. G.Ł. RG PROJEKT	DATA: 04.2015.	NR RYS: E-10
PROJEKTANT:	inż. Marek Marzec upr. nr 539/89 w specj. inst.-inż. w zokr. sieci i inst. elekt.	PODPIS:	
SPRAWDZIŁ:	mgr inż. Robert Gład upr. nr 315/99 w specj. inst. w zokr. sieci i inst. i urz. elekt.	PODPIS:	