


RX1

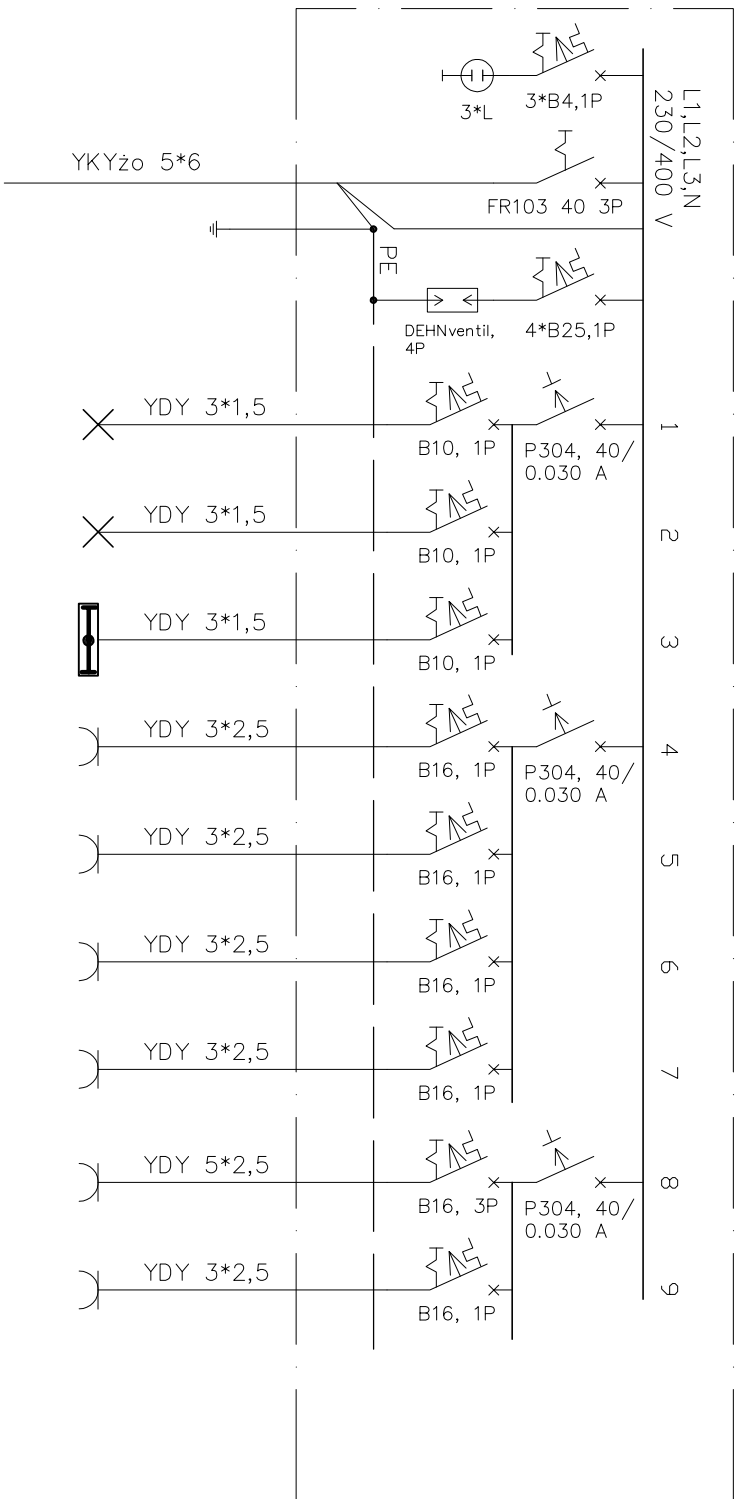

INSTALACJA ELEKTR. W UKŁADZIE TN-S

DODATKOWA OCHRONA DD
PORAŻEN PRĄDEM ELEKTR.
SAMOCZYNNIE SZYBKIE
WYŁĄCZENIE NAPIĘCIA
W POMIESZCZENIACH Z WANNĄ
LUB NATRYSKIEM, KOTŁOWNI
PODŁĄCZENIA WYROBNICZE

INWESTOR:	GMINA BOLESŁAW UL. GŁÓWNA 58, 32-329 BOLESŁAW		
OBIEKT:	DWOREK W KRZYKAWCE UL. STAROWIEJSKA 2, KRZYKAWKA 32-329 BOLESŁAW, dz. nr ewd. 6/16		
ZAKRES:	REMONT INSTALACJI ELEKTRYCZNEJ PARTERU I PIWNIC ORAZ INST. ODGROMOWEJ	SKALA:	FAZA:
TREŚĆ RYS:	SCHEMAT IDEOWY INSTALACJI ELEKTRYCZNEJ PIWNICY - ROZDZ. RX1 PROJEKT	%	PB
PROJEKTANT:	inż. Marek Marzec upr. nr 539/89 w specj. inst.-inż. w zokr. sieci i inst. elektr.	DATA:	NR RYS:
SPRAWDZIŁ:	mgr inż. Robert Gład upr. nr 315/99 w specj. inst. w zokr. sieci i inst. i urz. elektr.	04.2015.	E-12
		PODPIS:	