




Częściowa zmiana miejscowego planu zagospodarowania przestrzennego gminy Bolesław w obszarach Nr 1 Bolesław i Hutki, Nr 4 Krążek, Podlipie i Międzygórze, Nr 5 Ujków Nowy, Małobądz i Krze, Nr 6 Krzykawa

Załącznik Nr 3 do Uchwały Nr XIV/124/2015 Rady Gminy Bolesław z dnia 14 grudnia 2015 r.

Rysunek planu

Obszar C - Nr 6 Krzykawa

Wyrys ze Studium uwarunkowań i kierunków zagospodarowania przestrzennego gminy Bolesław Uchwała Nr XIX/160/2012 Rady Gminy Bolesław z dnia 19 września 2012 r.

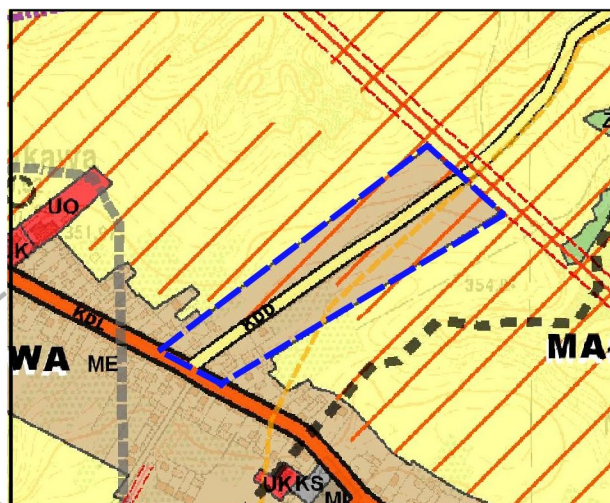

Skala 1:10 000

obszar objęty zmianą planu

Legenda

Ustalenia planu

- granica obszaru objętego zmianą planu
- linie rozgraniczające tereny o różnym przeznaczeniu lub różnych zasadach zagospodarowania
- MN1 tereny zabudowy mieszkaniowej jednorodzinnej
- MN2 tereny zabudowy mieszkaniowej jednorodzinnej
- KDL teren drogi publicznej lokalnej
- KDD teren drogi publicznej dojazdowej
- nieprzekraczalne linie zabudowy


Oznaczenia wynikające z przepisów odrębnych i prawomocnych decyzji

- GZWP 454 Olkusz-Zawiercie - cały obszar
- otulina Parku Krajobrazowego Orlich Gniazd - cały obszar

Oznaczenia informacyjne

- linie rozgraniczające tereny o różnym przeznaczeniu lub różnych zasadach zagospodarowania w obowiązującym planie miejscowym

Skala 1 : 2 000
25 0 25 50 75 m

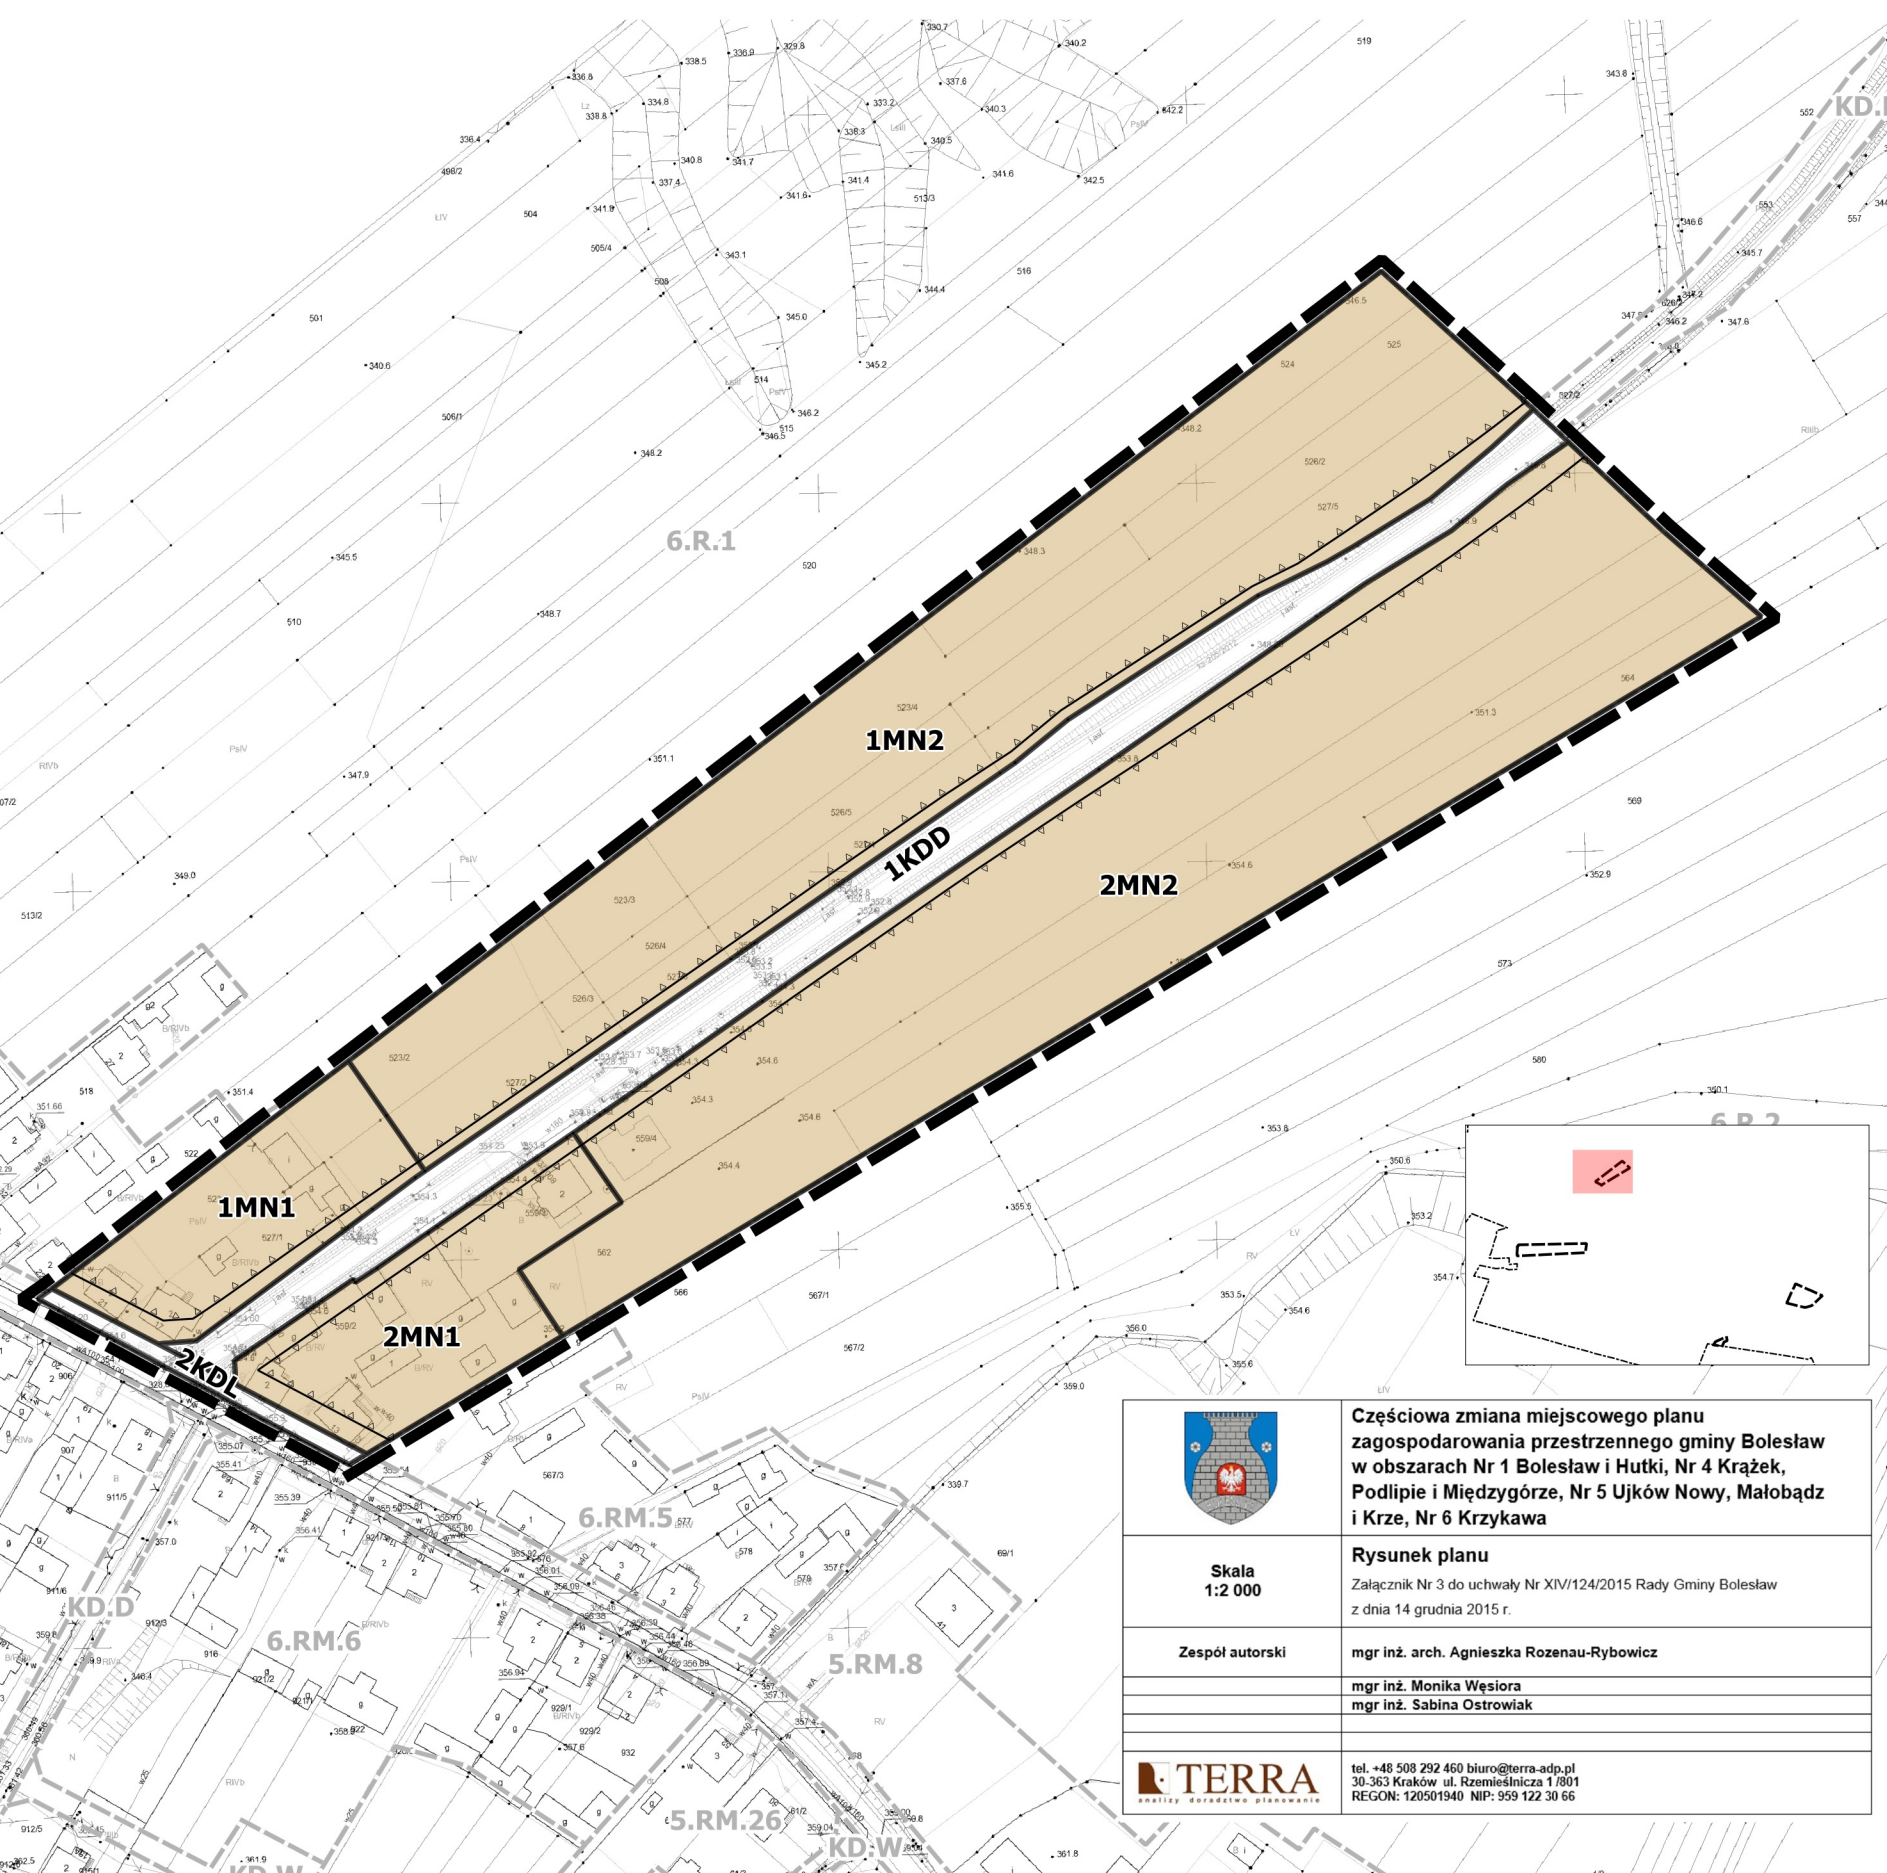

	Częściowa zmiana miejscowego planu zagospodarowania przestrzennego gminy Bolesław w obszarach Nr 1 Bolesław i Hutki, Nr 4 Krążek, Podlipie i Międzygórze, Nr 5 Ujków Nowy, Małobądz i Krze, Nr 6 Krzykawa
Skala 1:2 000	Rysunek planu Załącznik Nr 3 do uchwały Nr XIV/124/2015 Rady Gminy Bolesław z dnia 14 grudnia 2015 r.
Zespół autorski	mgr inż. arch. Agnieszka Rozenau-Rybowicz mgr inż. Monika Węsiara mgr inż. Sabina Ostrowska
	tel. +48 508 292 460 biuro@terra-adp.pl 30-363 Kraków ul. Rzemieślnicza 1/801 REGON: 126501940 NIP: 959 122 30 66