


ST. BASTION POWIATOWE w OLKUSZ
32-300 OLKUSZ
ul. Mickiewicza 2, tel. 32/643-00-70
WYDZIAŁ
ARCHITEKTURY I BUDOWNICTWA

~~335.9~~ ~~Frączek~~
Specjalista w Wydziale Geodezji,
Kartografii i Katastru 341/8

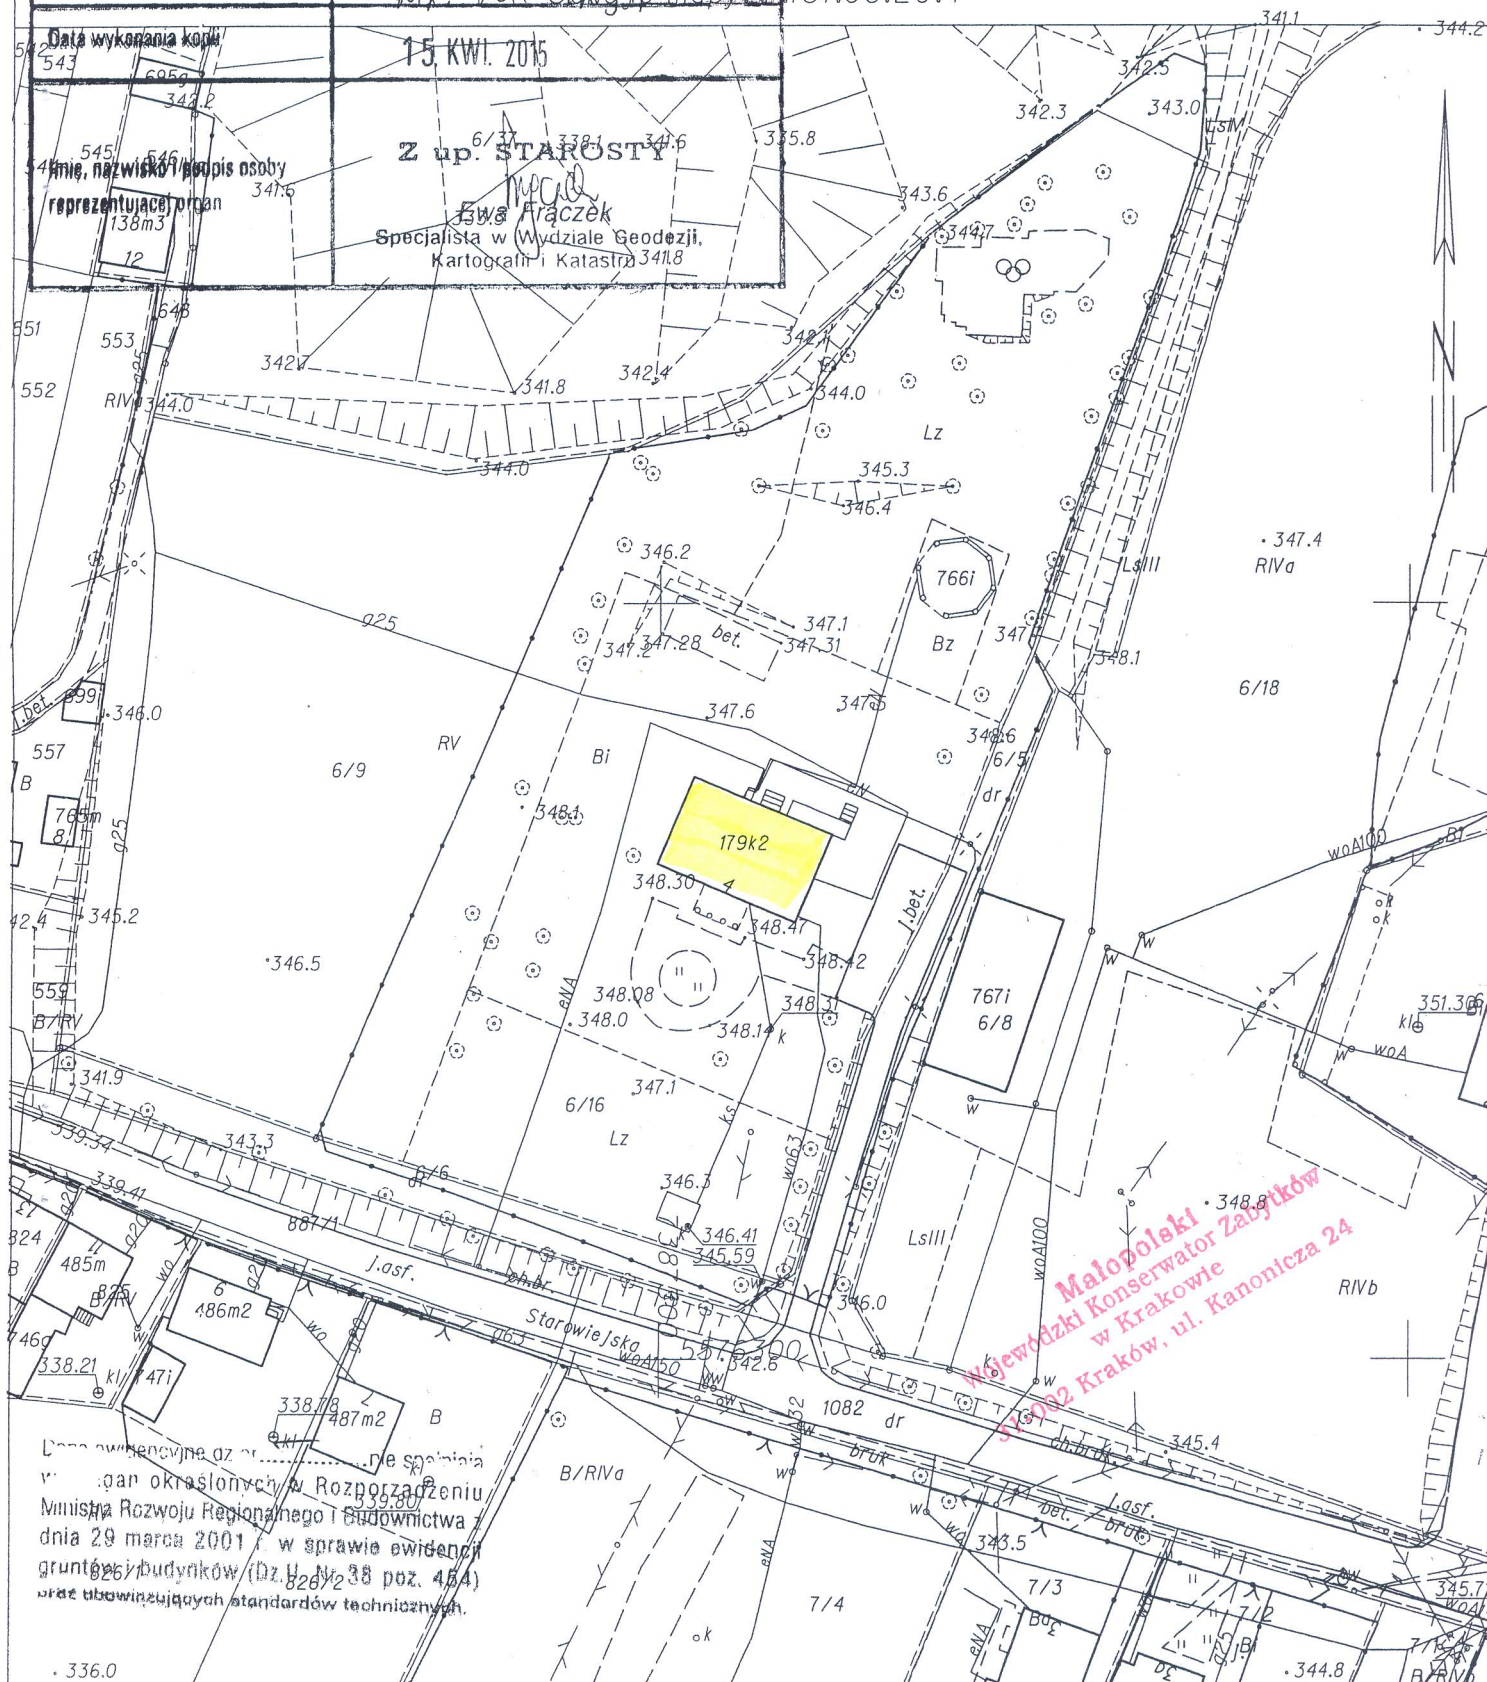

wymogów określonych w Rozporządzeniu
Ministra Rozwoju Regionalnego i Budownictwa z
dnia 29 marca 2001 r. w sprawie ewidencji
gruntów i budynków (Dz.U. Nr 38 poz. 464)
oraz obowiązujących standardów technicznych.

Olkusz dn. 2015-04-15
Sporządził(a) wydruk: Ewa Frączek